


10KV 箱式变压器主接线图

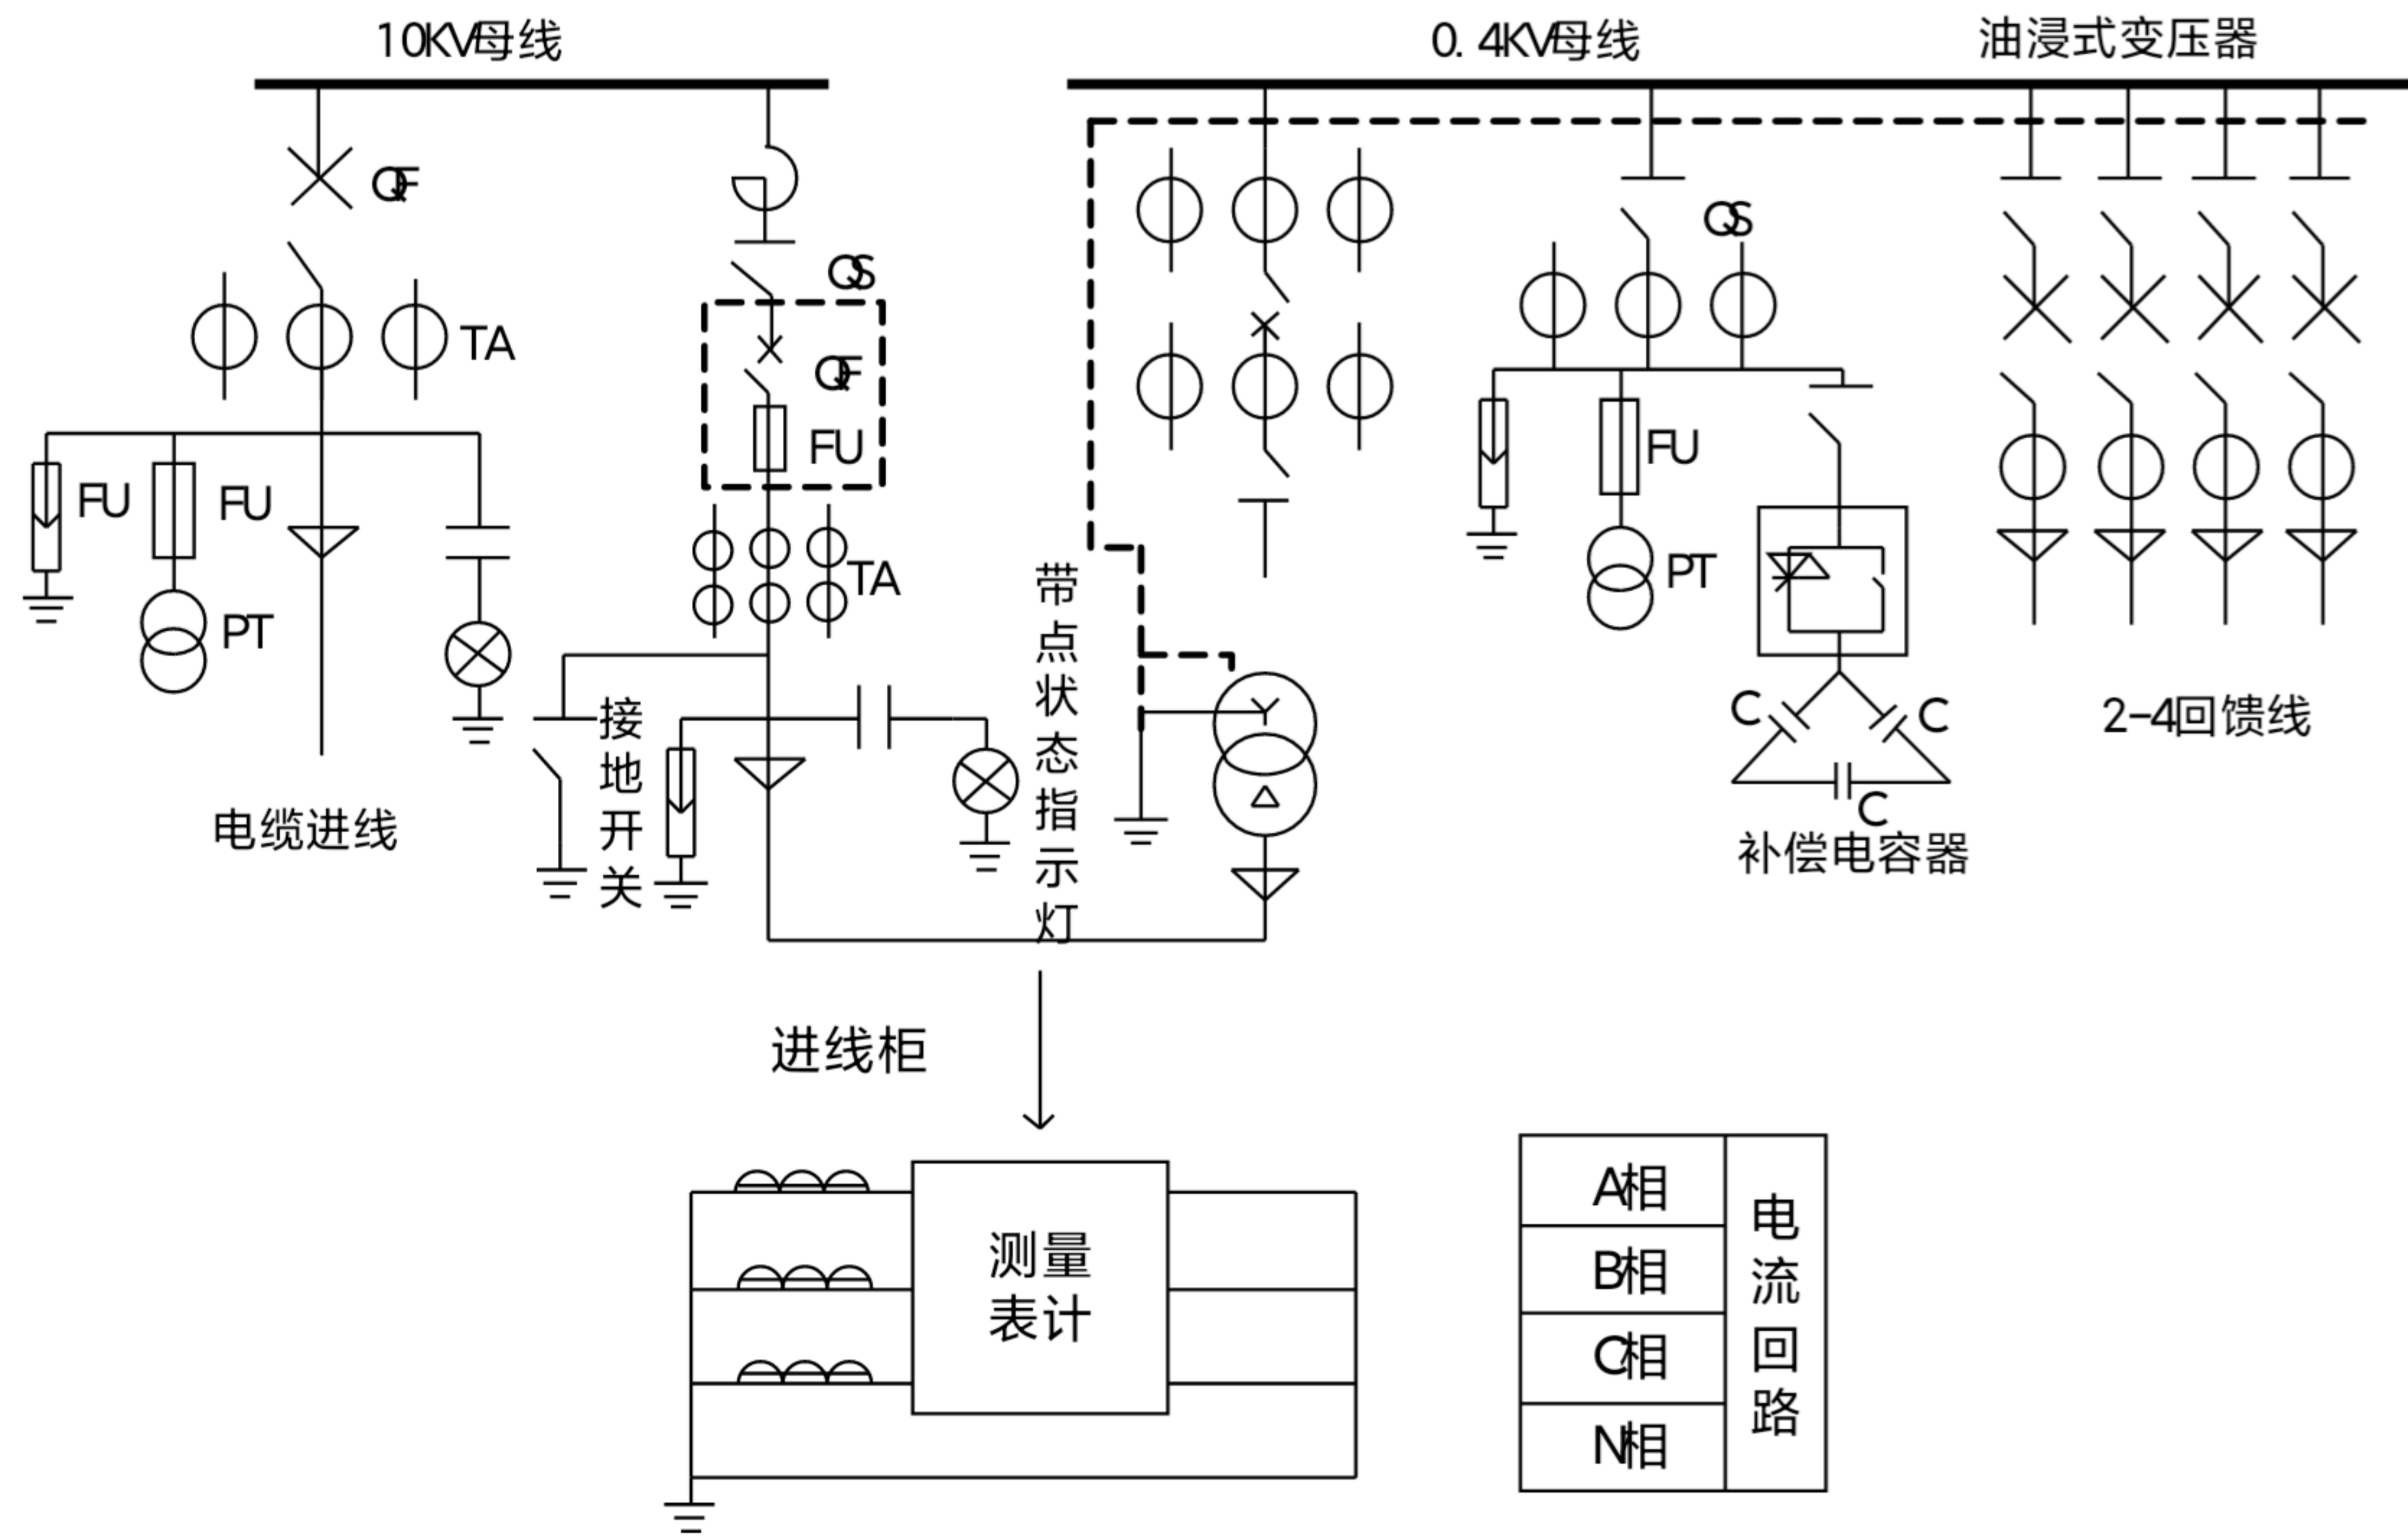

断路器控制电路

